




VISTA FRONTAL

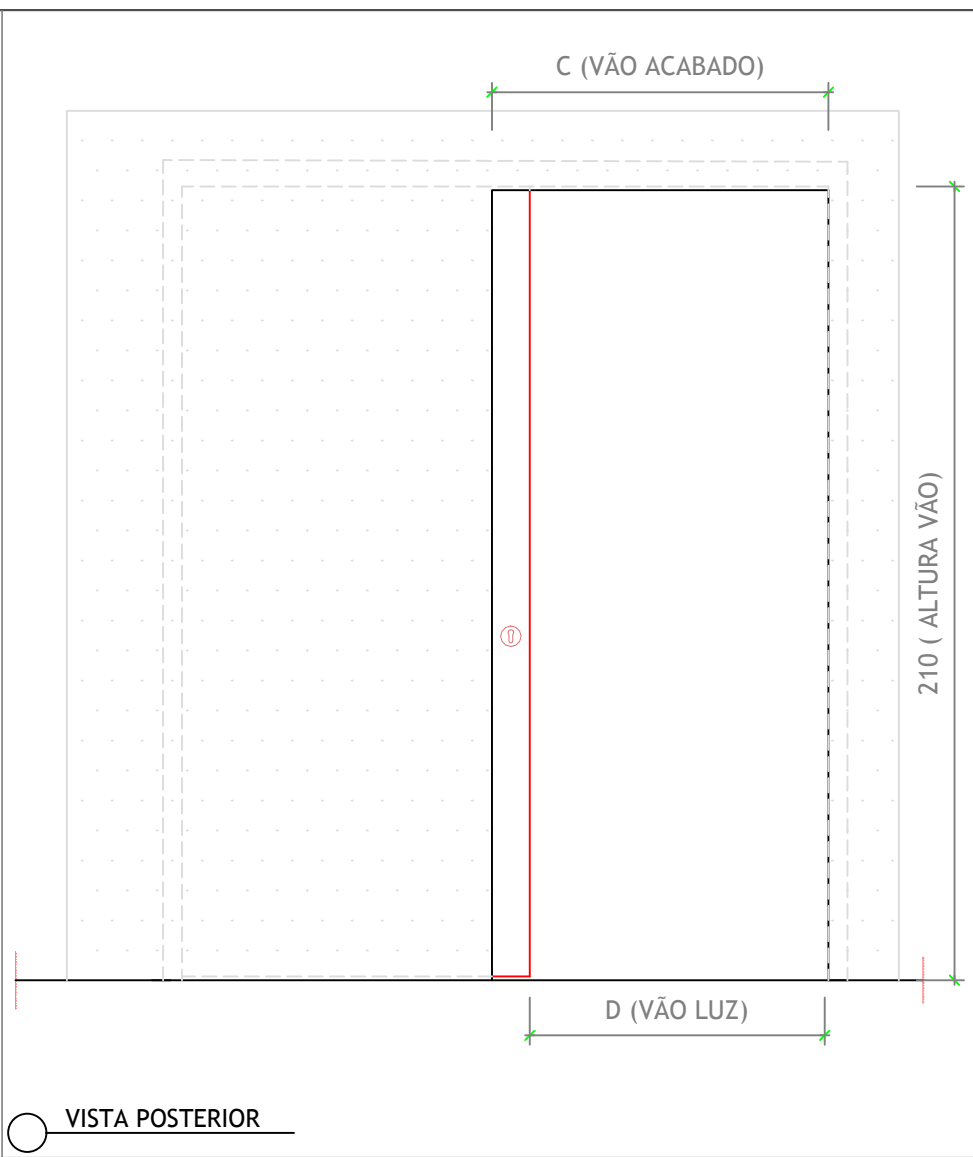


VISTA POSTERIOR

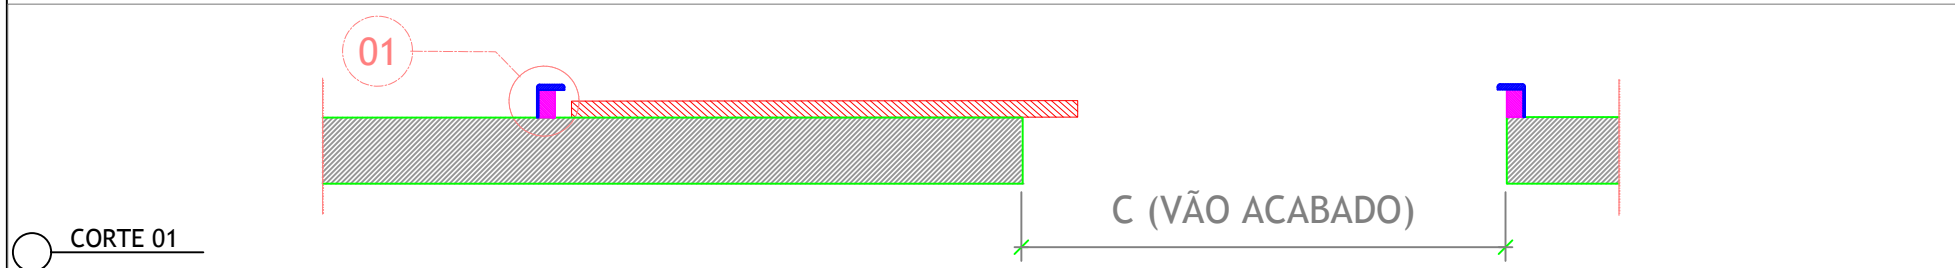


CORTE 01

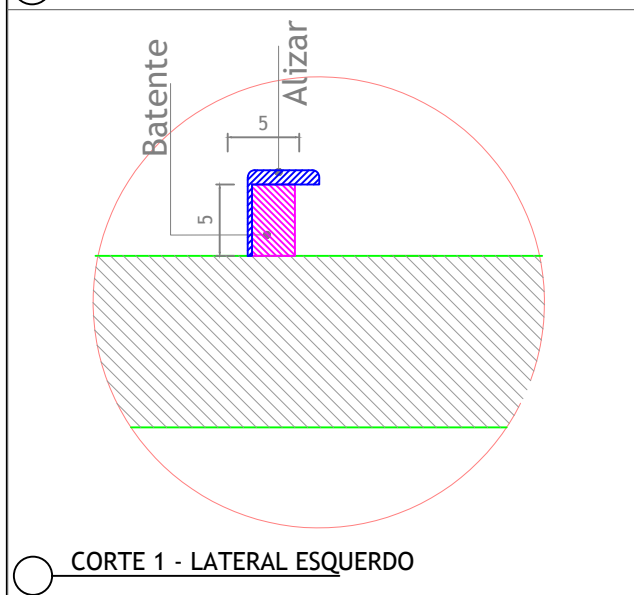


CORTE 02 - LATERAL ESQUERDO

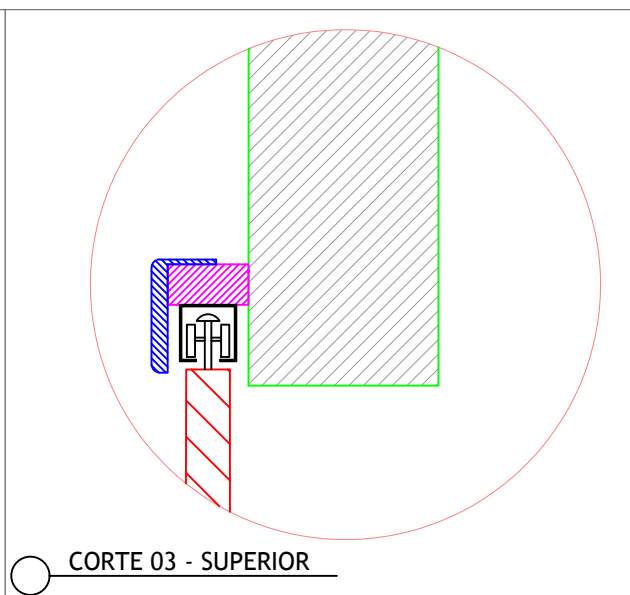

CORTE 03 - SUPERIOR

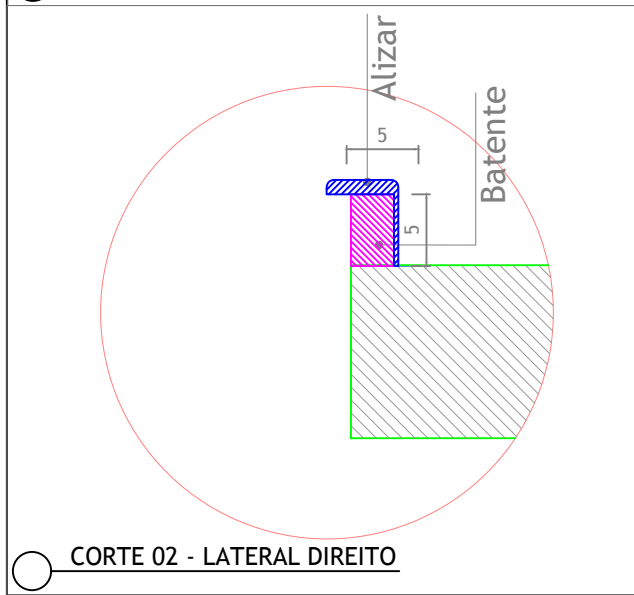

CORTE 02 - LATERAL DIREITO

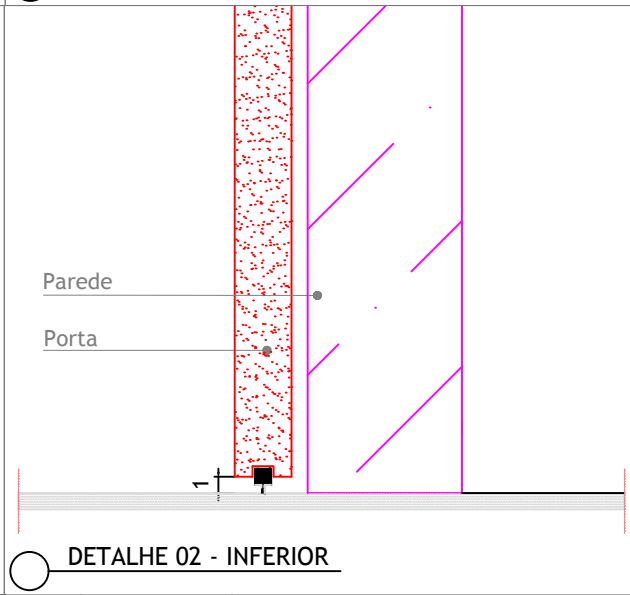

DETALHE 02 - INFERIOR

Largura Porta (A)	Largura Kit (B)	Vão Acabado (C)	Vão Luz (D)
92 CM	180 CM	89 CM	81 CM
82 CM	160 CM	79 CM	71 CM
72 CM	140 CM	69 CM	61 CM
62 CM	120 CM	59 CM	51 CM

NOTAS:
 - MEDIDAS EM CENTÍMETROS EXCETO QUANDO INDICADO.
 - PORTA COLMEIA PINTURA PRIMER.
 - BATENTE PINTURA PRIMER.
 - ALIZAR PINTURA PRIMER.
 - FECHADURA 2 ESTÁGIOS.

00	23/07/2020	EMISSÃO INICIAL	CARIOBA
REVISÃO	DATA	DESCRIÇÃO	RESP.
 Rod SP 68 Km303 Bananal SP CEP 12850-000 Tel.: (12)3116-1011 (12)9-8831-1037 Site: carioaba.net		PROJETO KIT PORTA PRONTA CORRER	LOCALIZAÇÃO CORRER
OBRA	ARQUIVO	REVISÃO N.º	DATA
DRYWALL	Drywall.dwg	00	23/07/2020
		FOLHA N.º	
		01/01	